

**Légende du plan d'aménagement particulier
"quartier existant"**

Délimitation du PAP et des zones du PAG

- délimitation du PAP
- délimitation des différentes zones du PAG
- délimitation de la densité dans les différentes zones

Nombre de niveaux et de logements par immeuble

- I, II, III, ... nombre de niveaux pleins
- L1, L4, L6, ... nombre de logements

Éléments à sauvegarder

- muret à conserver
- ☒ secteur protégé d'intérêt communal de type „environnement construit"

Secteur et éléments protégés d'intérêt communal - à titre indicatif:


- construction à conserver
- gabarit d'une construction existante à préserver
- alignement d'une construction existante à préserver
- petit patrimoine à conserver

Zones ou espaces définis en exécution de dispositions spécifiques – à titre indicatif :

- à la protection des sites et monuments nationaux

Fond de plan

- parcellaire (PCN 2017)
- constructions existantes (PCN 2017)
- zone soumise à un PAP "nouveau quartier" (à titre indicatif)
- zone d'aménagement différencié (à titre indicatif)
- sections cadastrales
- limite communale

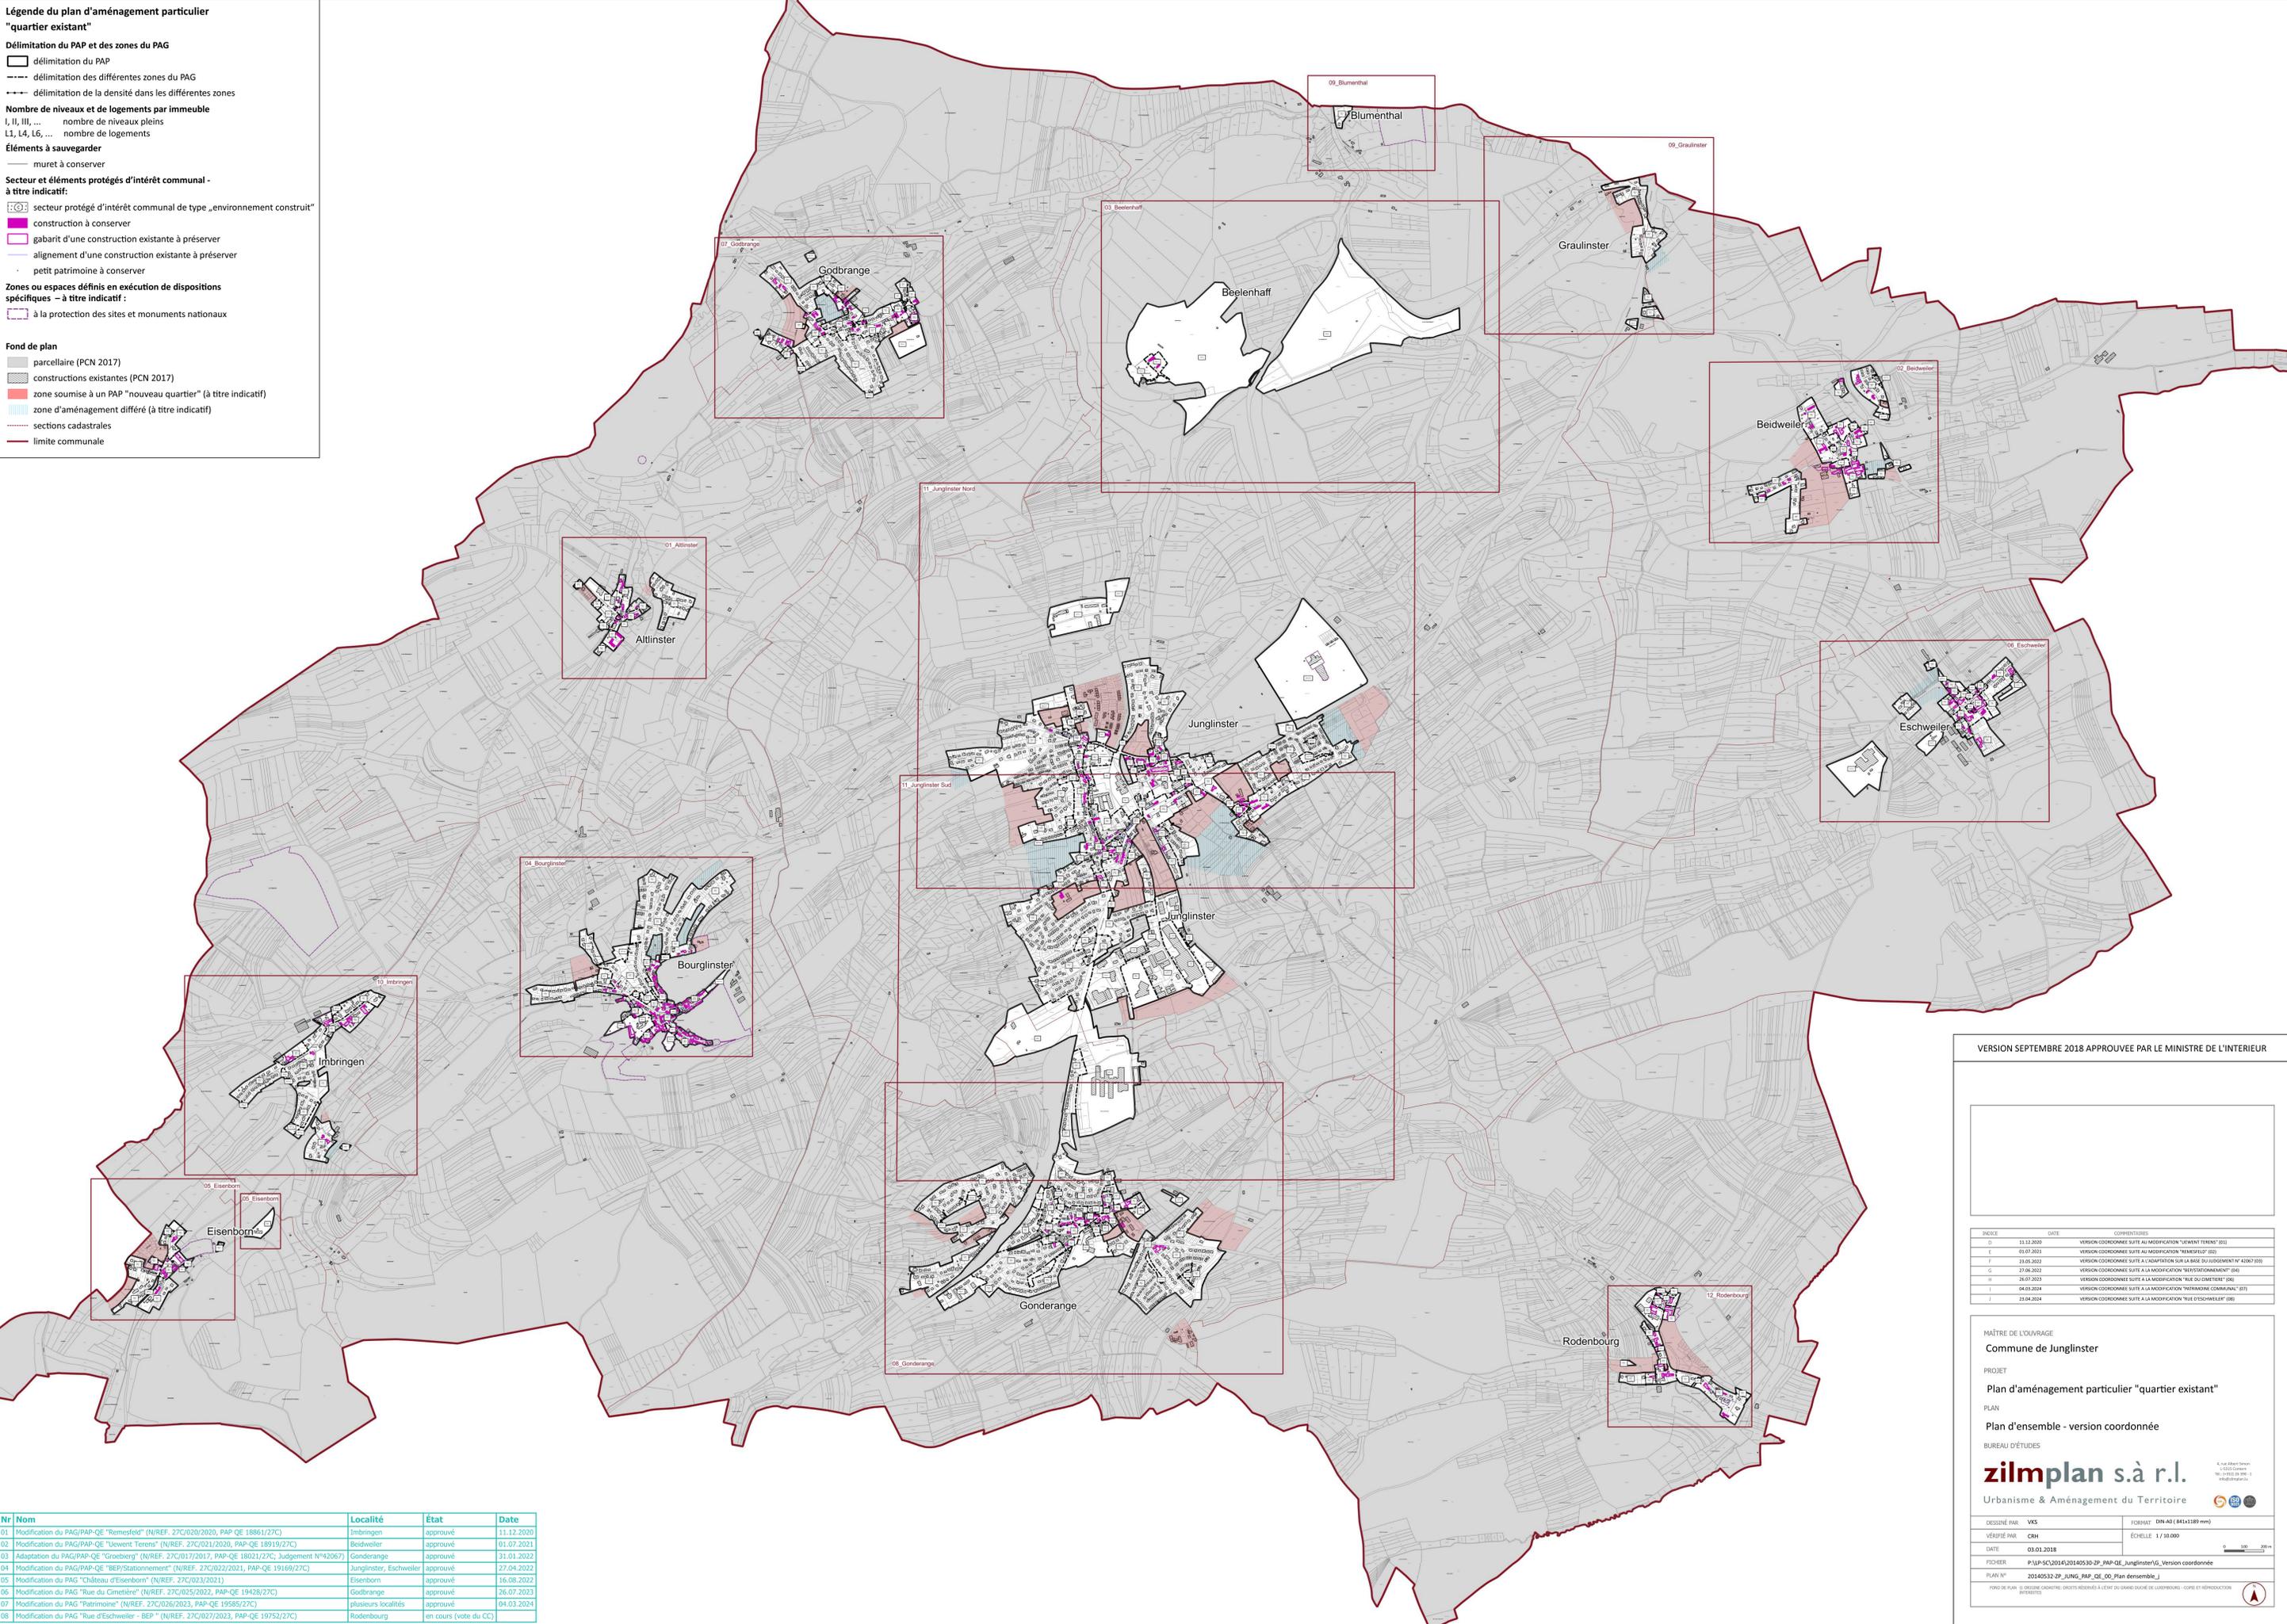

N°	Nom	Localité	État	Date
01	Modification du PAG/PAP-QE "Remesfeld" (N/REF. 27C/020/2020, PAP-QE 18861/27C)	Imbringen	approuvé	11.12.2020
02	Modification du PAG/PAP-QE "Slewert Terrens" (N/REF. 27C/021/2020, PAP-QE 18919/27C)	Beidenweiler	approuvé	01.07.2021
03	Adaptation du PAG/PAP-QE "Gronberg" (N/REF. 27C/017/2017, PAP-QE 18021/27C, Jugement N°42067)	Gonderange	approuvé	31.01.2022
04	Modification du PAG/PAP-QE "BEP/Stationnement" (N/REF. 27C/023/2021, PAP-QE 19169/27C)	Junglinster, Eschweiler	approuvé	27.04.2022
05	Modification du PAG "Château d'Eisenborn" (N/REF. 27C/023/2021)	Eisenborn	approuvé	16.08.2022
06	Modification du PAG "Rue du Cimetiére" (N/REF. 27C/025/2022, PAP-QE 19428/27C)	Godbrange	approuvé	26.07.2023
07	Modification du PAG "Patrimoine" (N/REF. 27C/026/2023, PAP-QE 19585/27C)	plusieurs localités	approuvé	04.03.2024
08	Modification du PAG "Rue d'Eschweiler - BEP" (N/REF. 27C/027/2023, PAP-QE 19752/27C)	Rodenbourg	en cours (vote du CC)	

VERSION SEPTEMBRE 2018 APPROUVEE PAR LE MINISTRE DE L'INTERIEUR



INDICE	DATE	COMMENTAIRES
D	11.12.2020	VERSION COORDONNEE SUITE A LA MODIFICATION "VILBERT TERRENT" (02)
E	01.07.2021	VERSION COORDONNEE SUITE A LA MODIFICATION "REMESFELD" (02)
F	21.05.2022	VERSION COORDONNEE SUITE A L'ADAPTATION SUR LA BASE DU JUGEMENT N° 42067 (02)
G	27.08.2022	VERSION COORDONNEE SUITE A LA MODIFICATION "BEP/STATIONNEMENT" (02)
H	16.07.2023	VERSION COORDONNEE SUITE A LA MODIFICATION "RUE DU CIMETIERE" (04)
I	04.03.2024	VERSION COORDONNEE SUITE A LA MODIFICATION "PATRIMOINE COMMUNAL" (07)
J	21.04.2024	VERSION COORDONNEE SUITE A LA MODIFICATION "RUE D'ESCHWEILER" (08)

MAÎTRE DE L'OUVRAGE
Commune de Junglinster

PROJET
Plan d'aménagement particulier "quartier existant"

PLAN
Plan d'ensemble - version coordonnée

BUREAU D'ÉTUDES
zilmplan s.à r.l.
Urbanisme & Aménagement du Territoire

DESIGNÉ PAR: VKS
VÉRIFIÉ PAR: CRH
DATE: 03.01.2018
FICHER: P:\P-SC\2014\20140530-ZP_PAP-QE_Junglinster\G_Version coordonnée
PLAN N°: 20140530-ZP_JUNG_PAP_QE_00_Plan d'ensemble_J

FORMAT: DIN A4 (841x1189 mm)
ÉCHELLE: 1 / 10 000

FOND DE PLAN: LE CADASTRE. DROITS RÉSERVÉS À L'ÉMETTEUR DU GRAND BUCHE DE CADASTRE - COPIE ET REPRODUCTION INTERDITES